

PLAN DE DIVISION ET DE DELIMITATION

Identification 57055/

REFERENCE :

- Plan de remembrement A8 Tournai/Moustier


Description des sommets :

Tous les points commençant par 16 proviennent du remembrement
Tous les points dénommés par des lettres représentent la nouvelle limite de propriété

SITUATION PROJETEE				
Parcelle	LOT	Propriétaire	Superficie cadastrale	Superficie
47a	Lot A1	Voir acte notarié	02 ha 99 ares 31 ca	cadastrale restante : 02 ha 83 a 62 ca
	Lot B1	Voir acte notarié		mesurée : 15 ares 69 ca
184e	Lot A2a	Voir acte notarié	02 ha 63 ares 66 ca	cadastrale restante : 01 ha 71 a 29 ca
	Lot B2	Voir acte notarié		mesurée : 52 ares 00 ca
	Lot A2b	Voir acte notarié		mesurée : 40 ares 37 ca
182a	Lot A3a	Voir acte notarié	01 ha 65 ares 79 ca	mesurée : 07 ares 37 ca
	Lot B3	Voir acte notarié		mesurée : 17 ares 08 ca
	Lot A3b	Voir acte notarié		cadastrale restante : 01 ha 41 a 34 ca
183h	Lot A4	Voir acte notarié	00 ha 31 ares 02 ca	cadastrale restante : 23 ares 64 ca
	Lot B4	Voir acte notarié		mesurée : 07 ares 38 ca
188h	Lot A5	Voir acte notarié	00 ha 06 ares 54 ca	mesurée : 03 ares 85 ca
	Lot B5			mesurée : 02 ares 69 ca
186e		Voir acte notarié	00 ha 15 ares 37 ca	mesurée : 15 ares 37 ca

PROJET

Bien mis en vente : **01 ha 10 ares 21 ca**

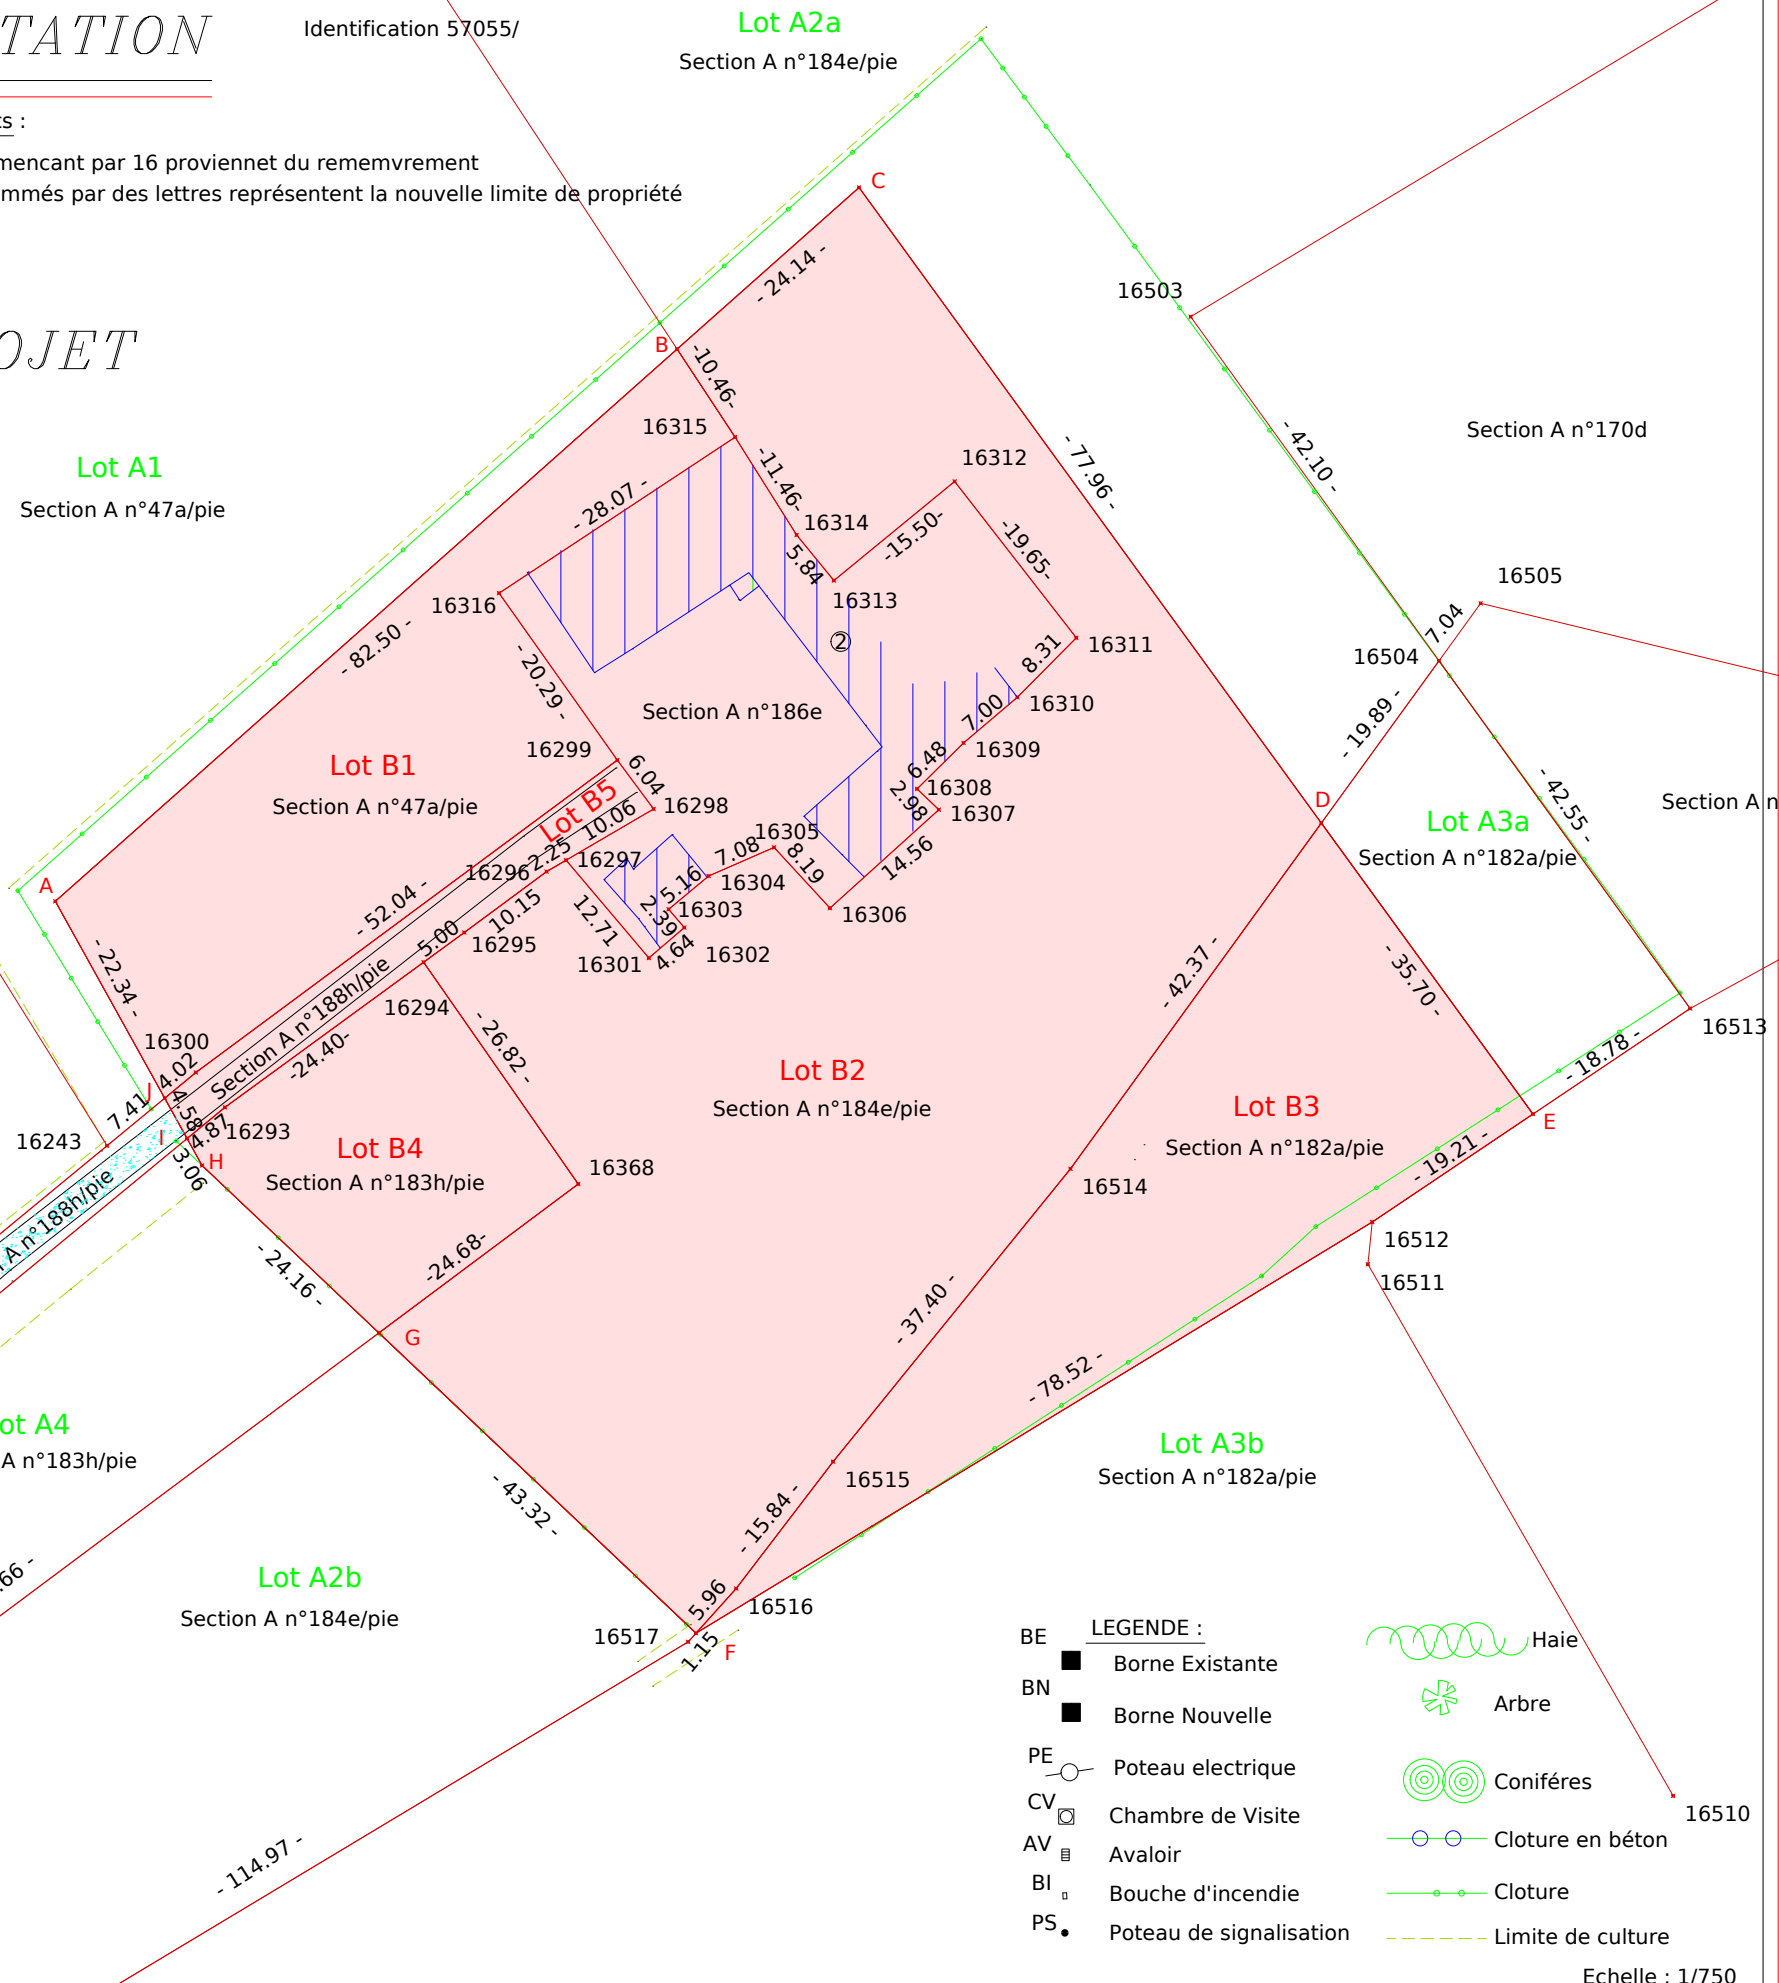

Le lot A5 est grevé d'une servitude de passage au profit du bien mis en vente sur +/-3m de large



- LEGENDE :**
- BE ■ Borne Existante
 - BN ■ Borne Nouvelle
 - PE ○ Poteau électrique
 - CV □ Chambre de Visite
 - AV ▤ Avaloir
 - BI □ Bouche d'incendie
 - PS • Poteau de signalisation
 - Haie (wavy line symbol)
 - Arbre (tree symbol)
 - Conifères (conifer symbol)
 - Cloture en béton (concrete fence symbol)
 - Cloture (fence symbol)
 - Limite de culture (dashed line symbol)

Echelle : 1/750