



**PLAN DE MESURAGE  
D'UNE PROPRIETE SISE**

COMMUNE DE FRASNES-LEZ-ANVAING  
11ème DIVISION - SECTION B  
Parcelle n° 92 A

EXTRAIT DU PLAN CADASTRAL

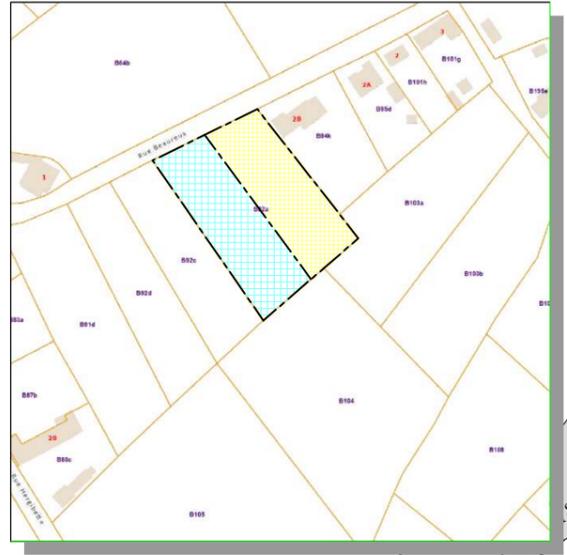


Les données cadastrales de ce document appartiennent exclusivement à l'Administration Générale de Documentation Patrimoniale.

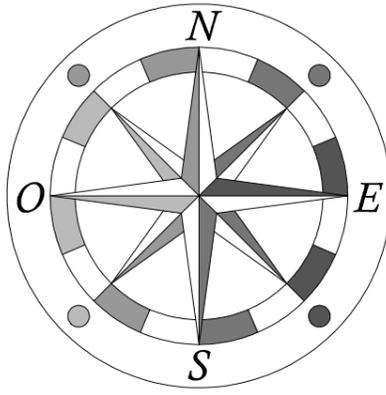

**LEGENDE**

- : Limite de propriété
- BA : Borne ancienne
- BE : Borne existante
- BN : Borne nouvelle
- : Clôture
- : Palissade
- ▨ : Bâtiment existant
- ▨ : Muret
- ⊙ : Poteau électrique
- ⊙ : Clou d'arpentage

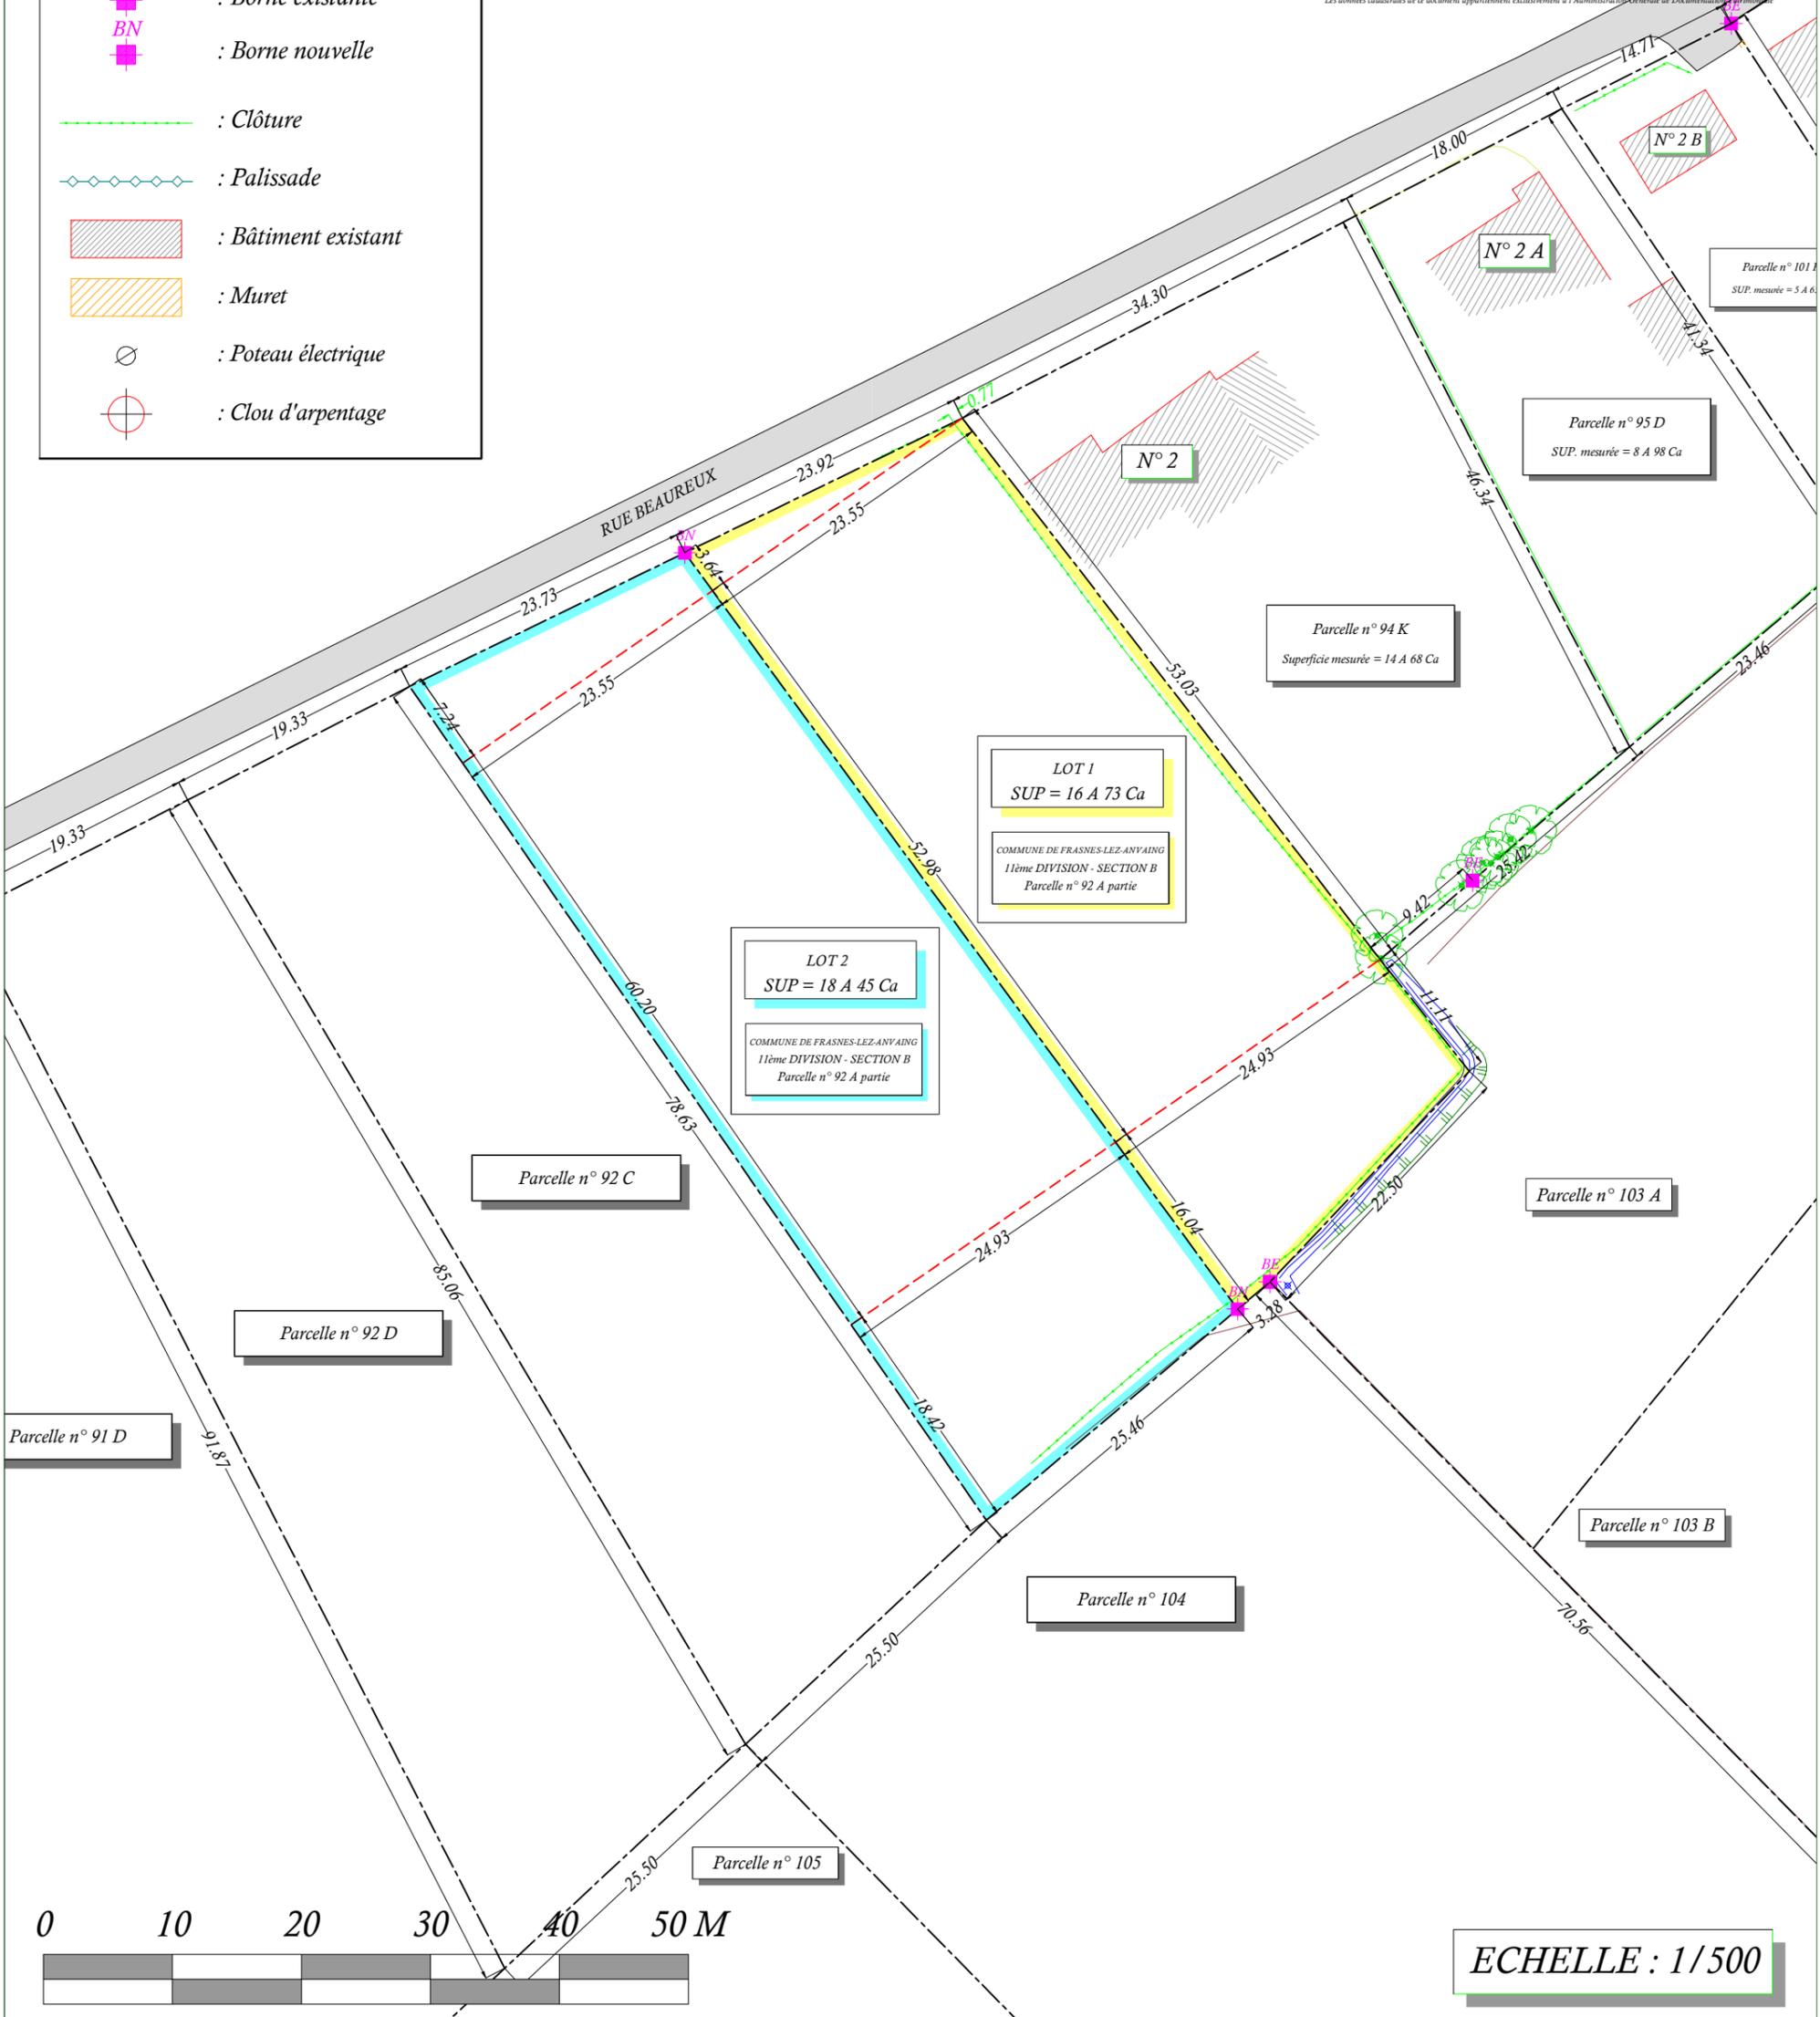

**ECHELLE : 1/500**